



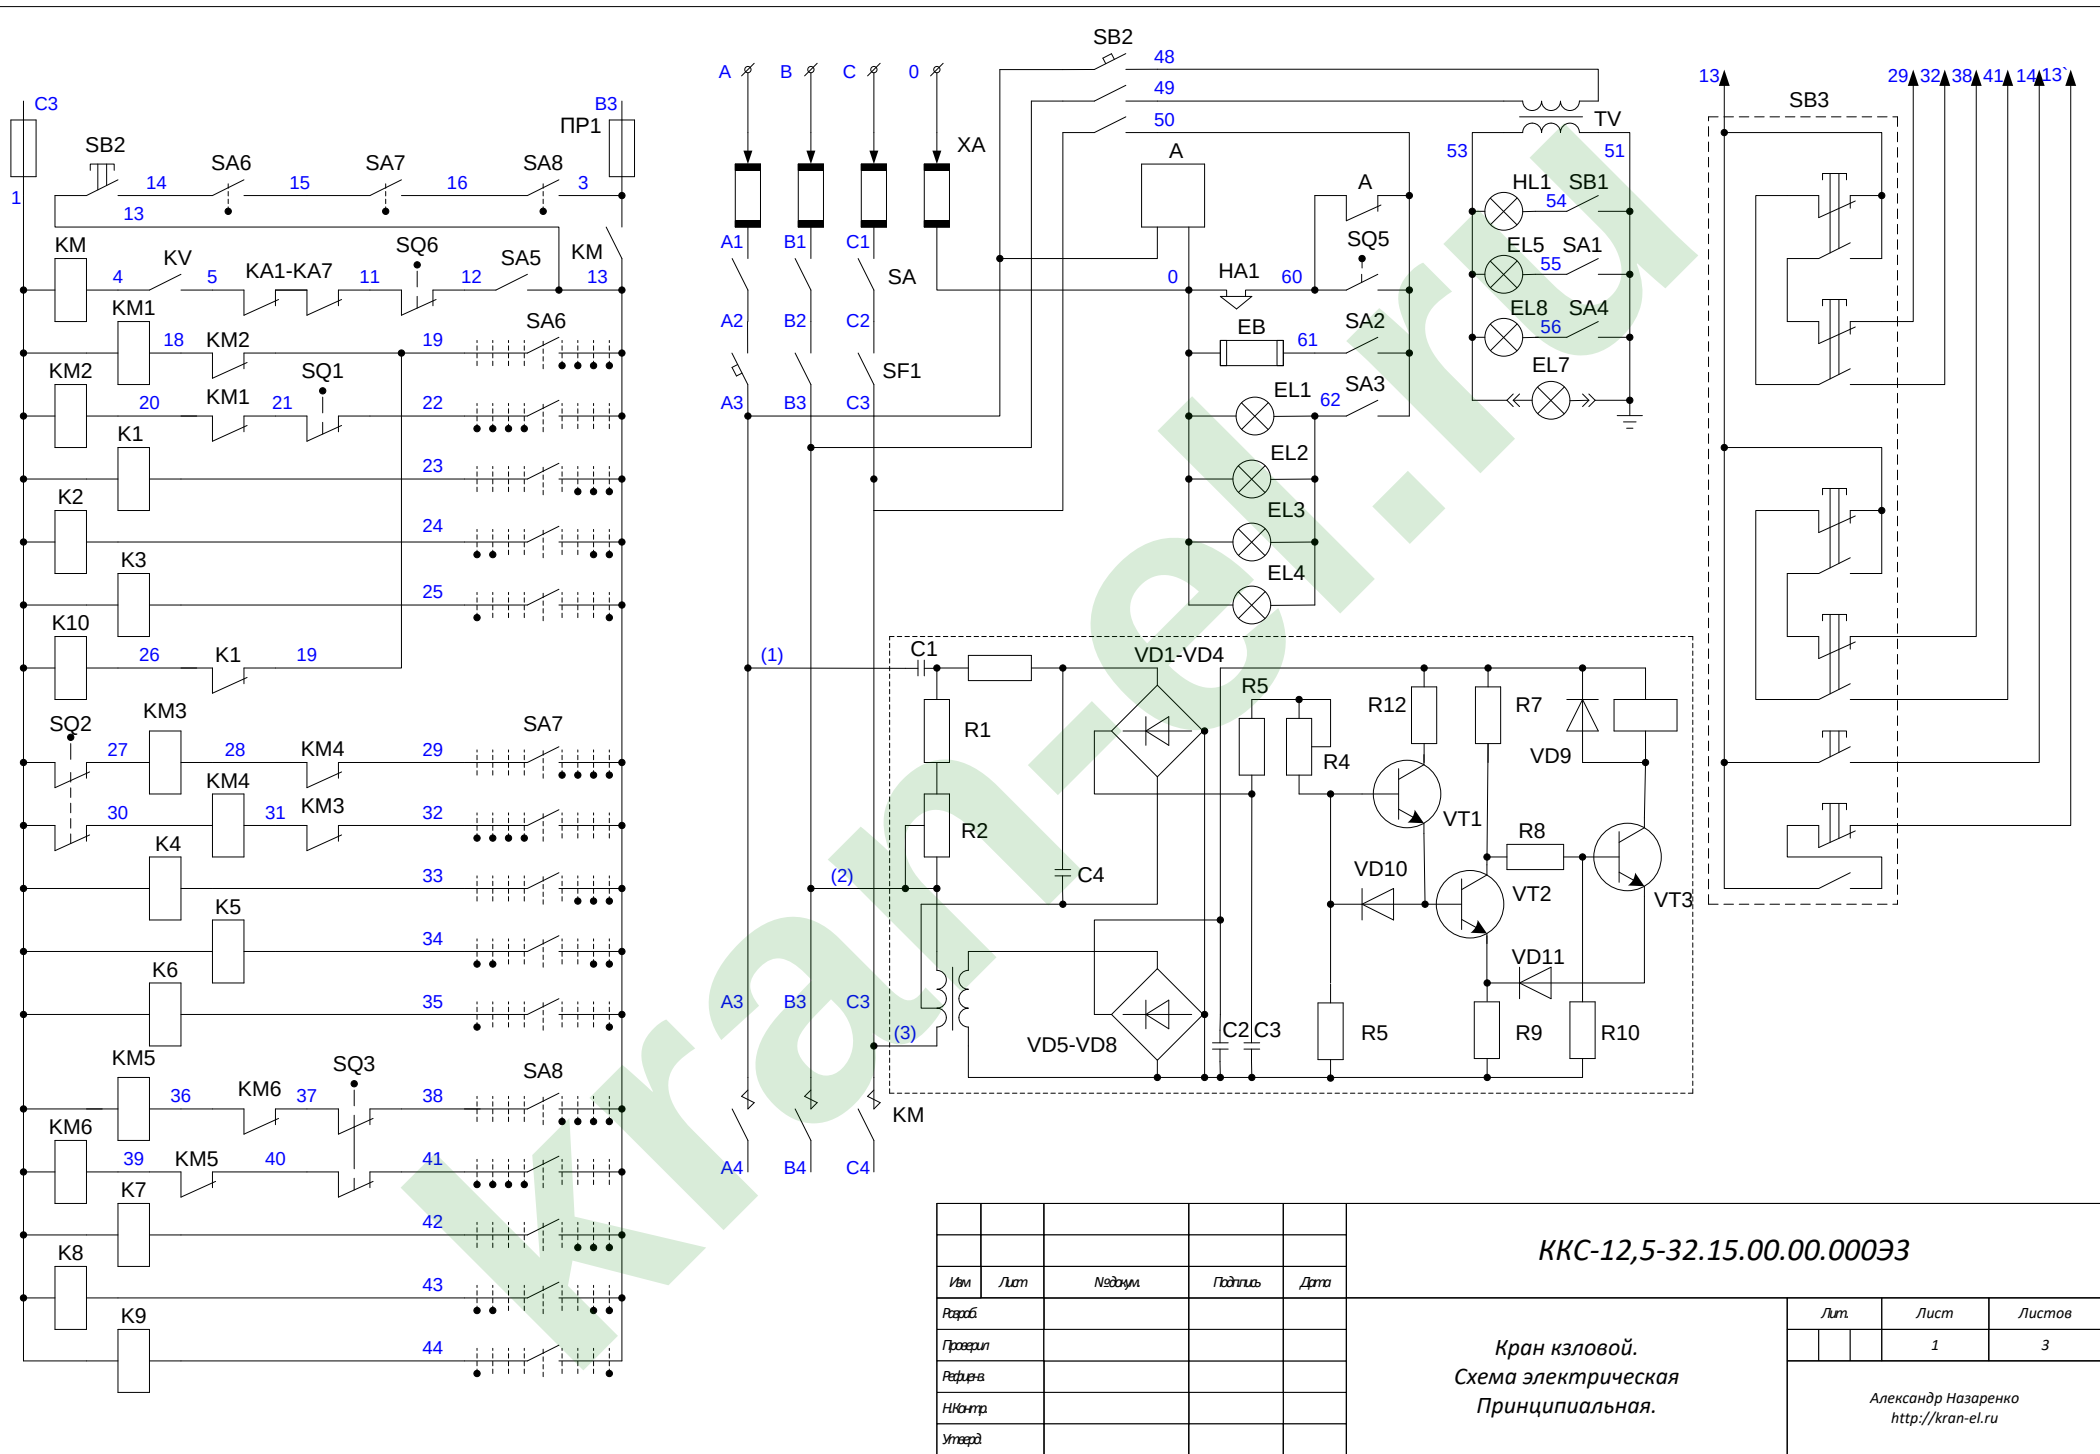

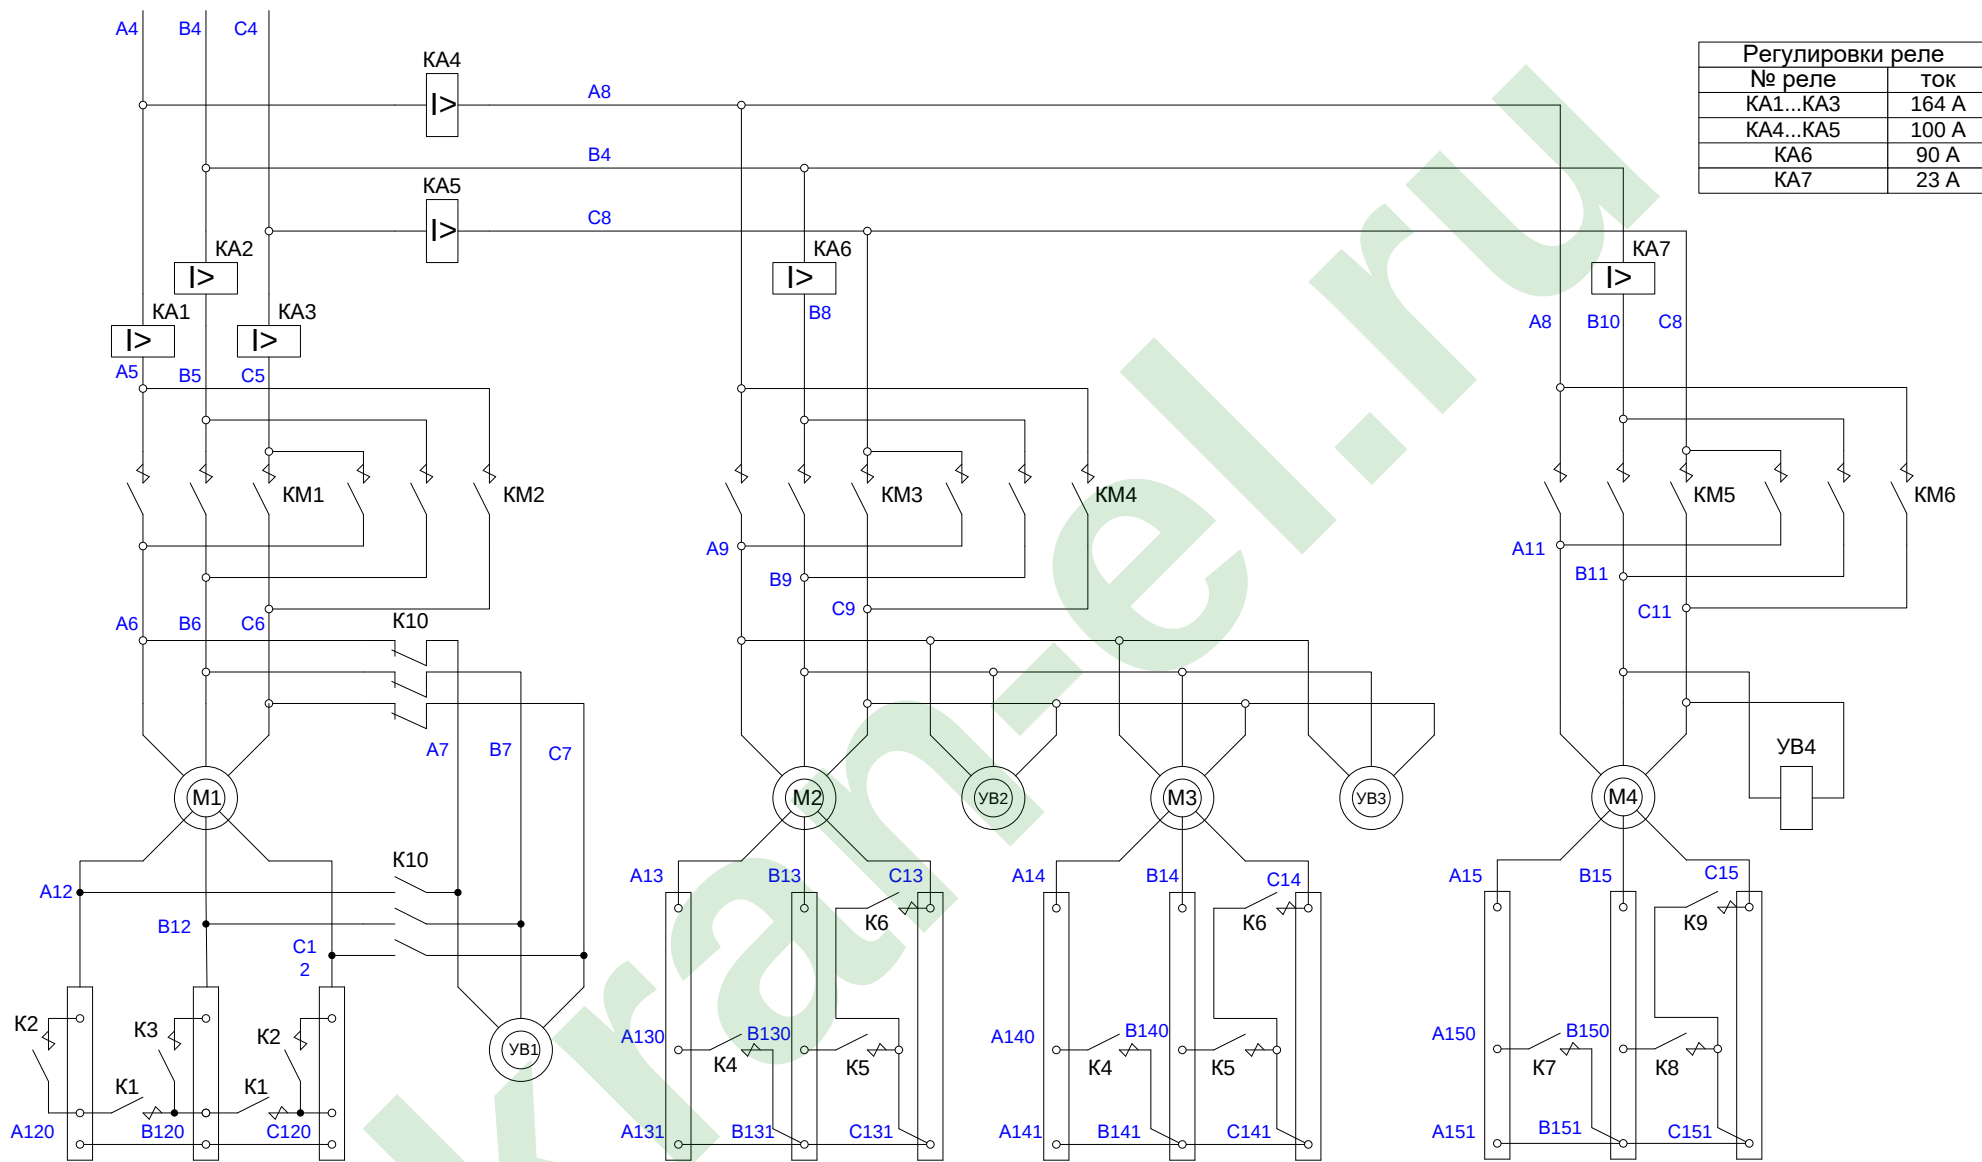

Регулировки реле	
№ реле	ток
KA1...KA3	164 A
KA4...KA5	100 A
KA6	90 A
KA7	23 A

Поз. Обознач.	Наименование	Кол.
A	Анемометр сигнальный М-95М-Ц	1
EL1-EL4	Прожектор ПЗМ-35А	4
EL5-EL6	Светильник ПСХ-60М	2
EL7	Светильник ПЛТМ-4А	1
HL1	Арматура сигнальная АС-1201	1
HA1	Звонок МЗ-1	1
	Пускатель магнитный	
K10	ПМЕ-071М, 380В, 43+4Р	1
K4-K6, K7-K9	ПМА-3302	6
K1-K3	ПМА-4100	3
KM1-KM4	ПМА-4500	2
KM5-KM6	ПМА-3302	1
	Реле максимальное	
KA1-KA3	РЭО-401, 6ТД. 237. 004.4, 120А	3
KA4-KA6	РЭО-401, 6ТД. 237. 004.6, 60А	3
KA7	РЭО-401, 6ТД. 237. 004.9, 15А	1
KV	Реле контроля фаз ЕЛ-10-2У3	1
	Электродвигатель	
M1	МТН 412-8, 28кВт, 720об/мин	
M2-M3	МТФ 132 L86, 7,5кВт, 935об/мин	2
M4	МТФ 111-6, 3,5кВт, 895об/мин	1
	Блок резисторов	
R1	Б6У2 кат.№ИРАК 434.332.004-26	1
	Б6У2 кат.№ИРАК 434.332.004-27	
R2-R3	БК12У2 кат.№ИРАК 434.331.003.-08	2
R4	БК12У2 кат.№ИРАК 434.331.003.-07	1
SA	Ящик распределительный, 200А	1
SA1-SA4	Выключатель пакетный ПВМ2-10	4
SA5	Выключатель аварийный ВУ-22-264	1
SA6-SA8	Командоконтролер КПП 114	3
SB2	Пост управления кнопочный ПКЕ212-1У3	1
SB1	Кнопка управления ПЕ-171 исп.1	1
SB3	Пост управления кнопочный ПКТ-60	1
SF2	Автомат АЕ 2036, 40А	1
SF1, KM	Панель защитная ПЗКБ-250У2,	
	Кат.№ ИРАК 656.352.003-18	1
	Выключатели конечные	
SQ1, SQ3	ВУ-250	2
SQ2	КУ-701	1
SQ5	НВ-701	1
SQ6	ВПК-2110	1
TV	Трансформатор ОСО-0,25	1
XA	Барабан кабельный	1

Полезные ссылки

1. <https://td-visio.ru> – Техническая документация в Visio.

Библиотеки символов – условных обозначений элементов электрических и инженерных схем, позволят легко и быстро начертить любые схемы в соответствии с требованиями Российских (ГОСТ, ГОСТ МЭК) и международных (IEC) стандартов.

2. <https://elektroshema.ru> – Электричество и схемы.

- Нормативная, справочная информация по условным обозначениям элементов электрических схем и инженерных систем;
- Схемы электрические;
- Справочная информация по электрическим аппаратам.

3. <https://kran-el.ru> - Крановое электрооборудование.

- Техническая и нормативная документация по электрооборудованию грузоподъемных кранов;
- Схемы электрические принципиальные грузоподъемных кранов;
- Справочная информация по электрооборудованию грузоподъемных кранов.